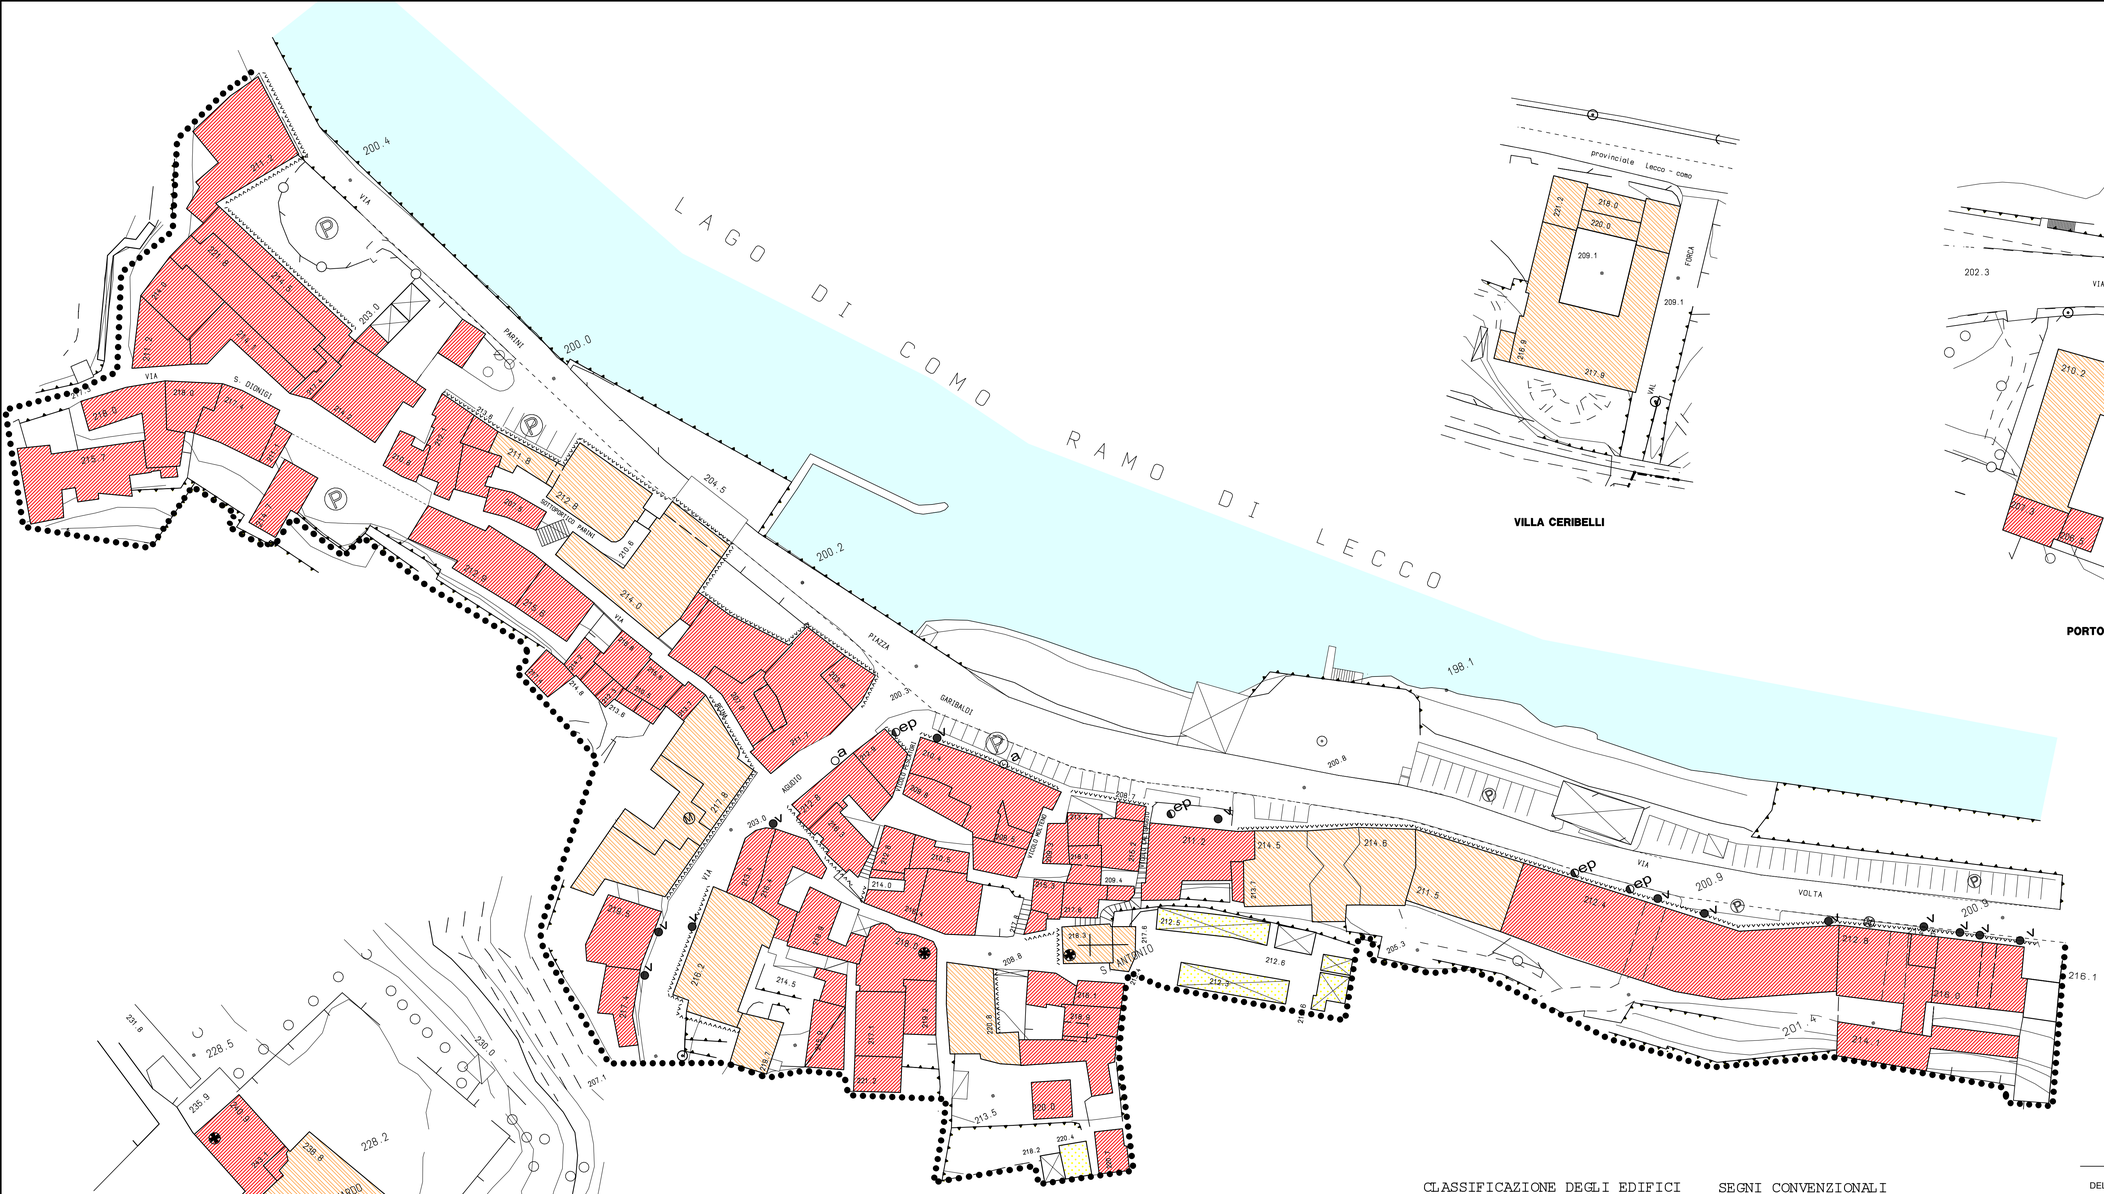

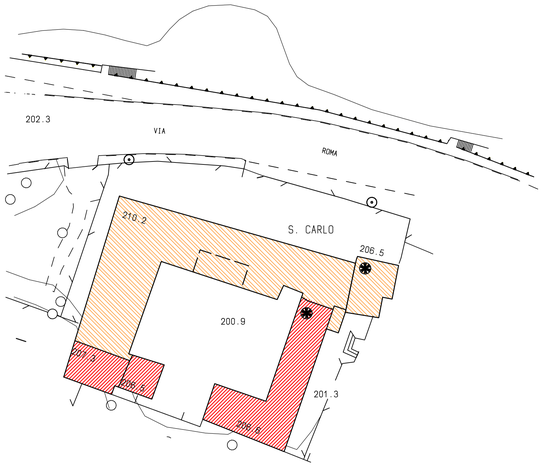

CLASSIFICAZIONE DEGLI EDIFICI

- CLASSE A
- CLASSE B
- CLASSE C
- FRONTI DA TUTELARE

SEGNI CONVENZIONALI

- MUNICIPIO
- CHIESA
- STRUTTURE PARROCCHIALI
- FARMACIA
- LAVATOIO PUBBLICO
- a NEGOZI - GENERI ALIMENTARI
- v NEGOZI - GENERI VARI
- ep ESERCIZI PUBBLICI (BAR - TRATTORIE)
- Parcheggi

COMUNE DI

MALGRATE

PROVINCIA DI LECCO

PIANO REGOLATORE GENERALE

2002

DELIBERA CONSILIARE DI ADOZIONE	N° 17 DEL 16.06.2003	IL SEGRETARIO
DELIBERA CONSILIARE DI ESAME OSSERVAZIONI E APPROVAZIONE DEFINITIVA	N° DEL	IL SINDACO

PROGETTISTA : DOTT. ARCH. GIULIANO AMIGONI
VIA GAGGIO N° 42 MALGRATE

TAVOLA: **8**

AZZONAMENTO CENTRO STORICO MODALITA' DI INTERVENTO

SCALA 1 : 500 DATA : GENNAIO 2002